


Département des Vosges (88)

Commune de BUSSANG

Cadastre Section : AE 178-229-57-198-194-147-59

Lieudit "Pré du Porc"

Propriété de la Commune de BUSSANG

 Lot 2 : 993 m²

 Zone non aedificandi - Passée verte

Prescription sur la Zone non aedificandi :

- Laisser le libre écoulement des eaux.
- L'interdiction de busage.
- L'entretien de la zone à la charge du propriétaire.

ETAT		PARCELLAIRE			
Numéro d'ordre du document d'arpentage (6463N) : 655F					
Propriétaire		N° de parcelle		Surface	
Ancien	Nouveau	Ancien	Nouveau	Partielle	Totale
Commune de Bussang	Lot 2	AE 178p	AE 250	993 m ²	993 m ²

PLAN DE VENTE


Echelle : 1/250

Date	Description
19/09/2020	Plan de Bornage
23/11/2020	Plan de Division

Dossier : 8358D Etabli par : S.H



Cabinet DEMANGE et Associés Géomètre-Expert / Bureau d'études VRD
 45, Faubourg d'Alsace - 88200 REMIREMONT (bureau principal et courrier)
 15, Rue Lucienne - 88400 GERARDMER (bureau secondaire)
 6, Avenue de Verdun - 88160 LE THILLOT (permanence)
 ☎ 03.29.62.02.40 ✉ demange.geometre@wanadoo.fr 🌐 www.demange-geometre.com

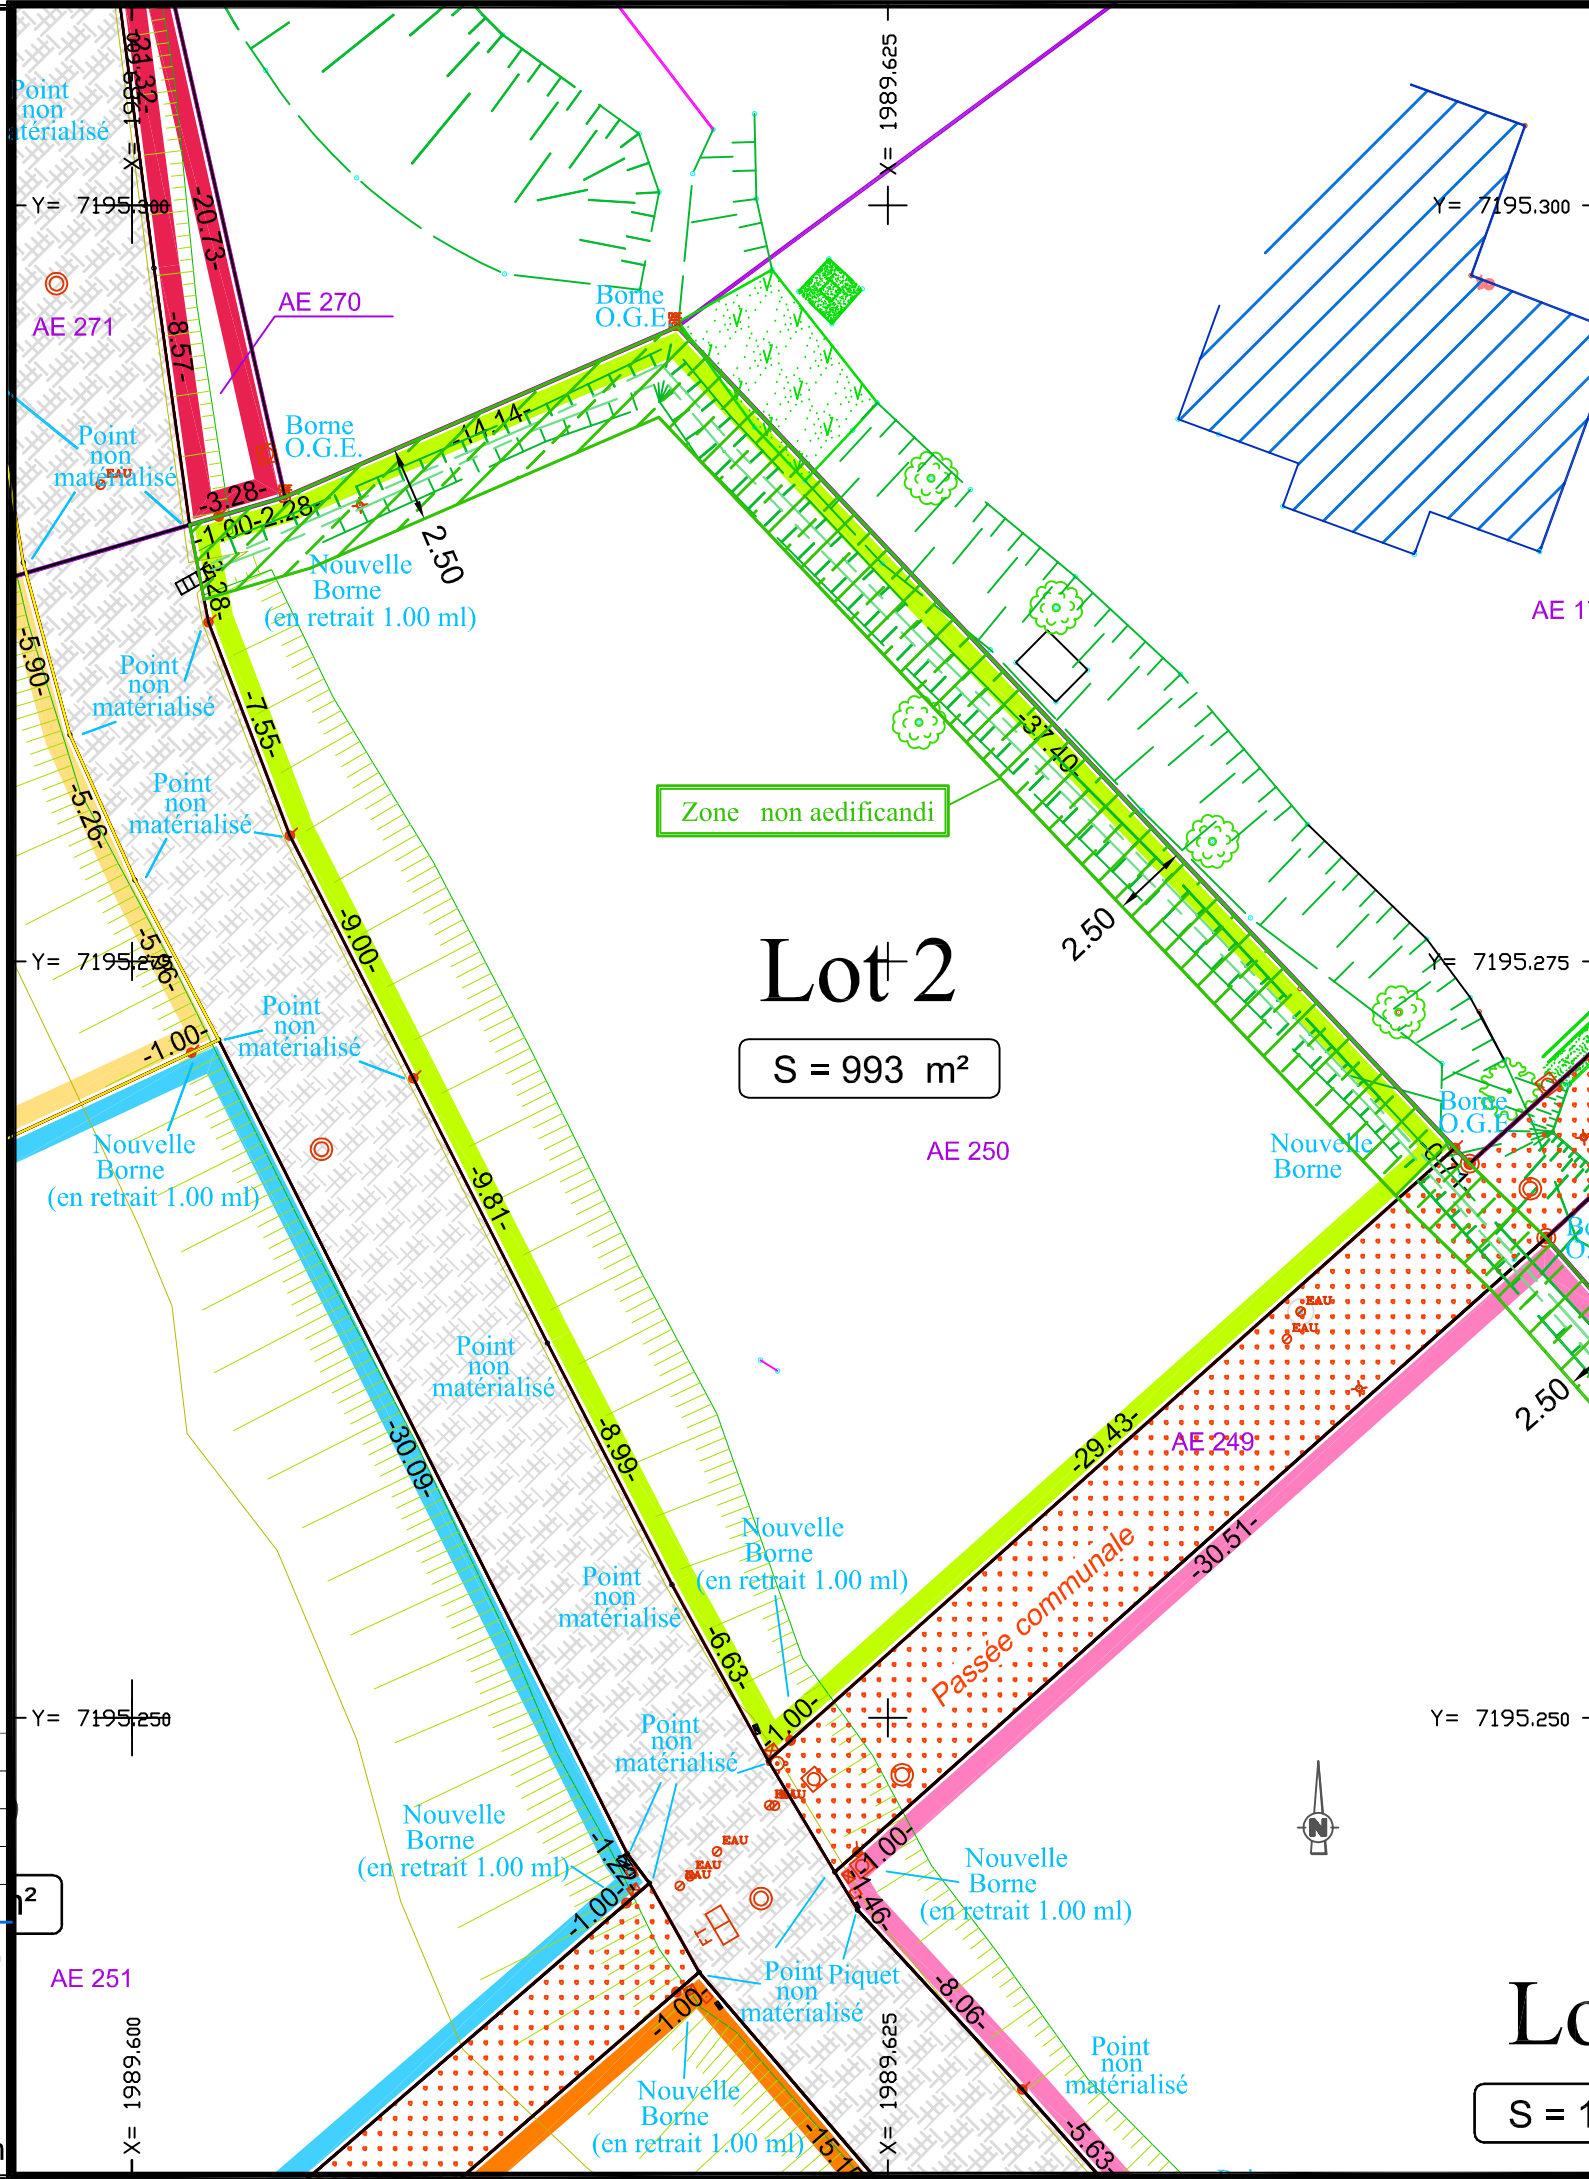

Lot 2
 S = 993 m²

Lot
 S = 1