


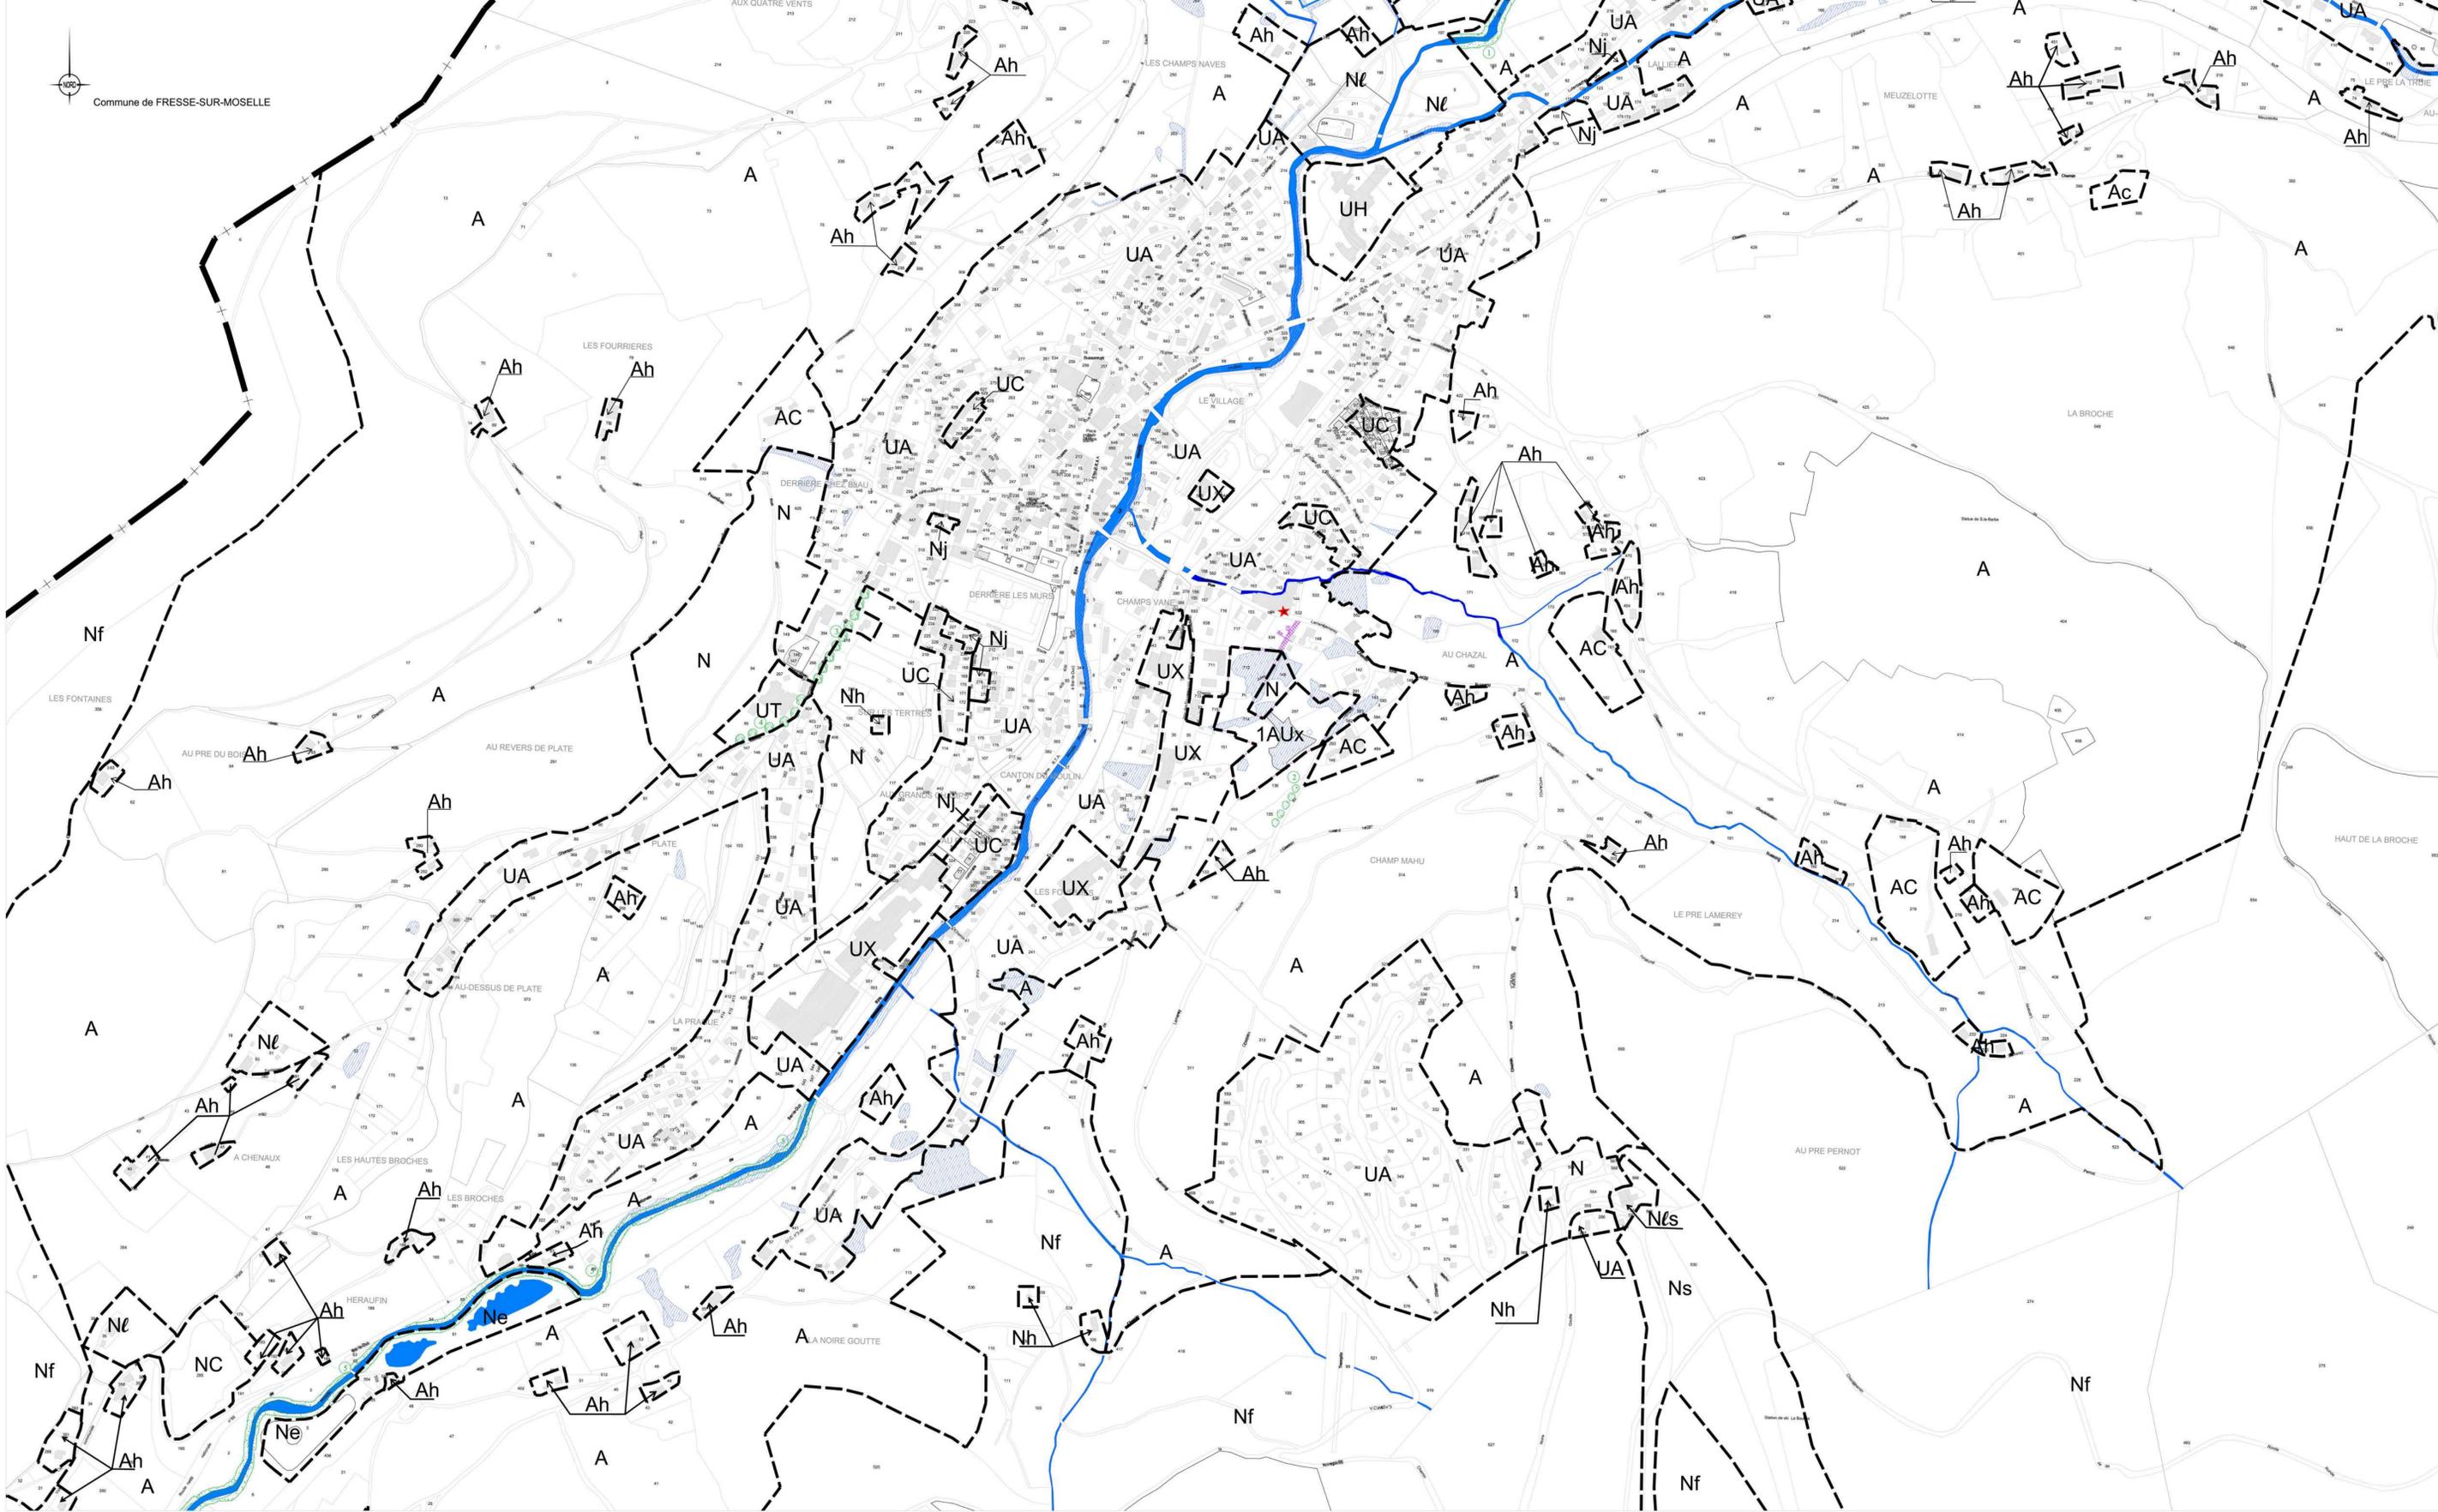

Commune de FRESSE-SUR-MOSELLE



DEPARTEMENT DES VOSGES

Projet :

**BUSSANG PLU**

Mission :


**DECLARATION DE PROJET  
EMPORTANT MISE EN COMPATIBILITE DU PLU**  
*Dossier La Jurassienne*

Document :

**ZONAGE**

N° planche :

Planche 3

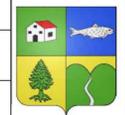

- Limite communale
  - - - - - Découpage de zones
  - ★ Eléments bâtis
  - 🌿 Eléments végétaux
  - 🌿 Eléments végétaux
  - 🌿 Emplacements réservés
  - 🌿 Zones humides (inventaire non exhaustif): secteur inconstructible
- Eléments du paysage protégés au titre de l'article L123-1-6-II 2° du code de l'urbanisme.
- UA** : Zone urbanisée
  - UAZ** : -Secteur Azureva
  - UX** : -Secteur d'activités
  - UXs** : -Secteur d'activités liés aux sources
  - UC** : -Secteur d'habitat ouvrier
  - UH** : -Secteur hospitalier
  - UT** : -Théâtre du Peuple
  - 1AU** : Zone d'urbanisation future à court terme
  - 1AUx** : -Secteur d'activités
  - A** : Zone Agricole inconstructible
  - Ac** : -Secteur constructible
  - Ah** : -Secteur d'habitation isolée
  - Aj** : -Secteur inondable
  - N** : Zone Naturelle
  - Ne** : -Secteur d'étangs et de loisirs
  - Nh** : -Secteur d'habitats isolés
  - Nc** : -Secteur de carrière
  - Nf** : -Secteur de forêt
  - Nj** : -Secteur de jardins
  - Nl** : -Secteur de loisirs et touristique
  - Nls** : -Secteur liés aux loisirs et aux domaines skiables
  - Ns** : -Secteur liés aux domaines skiables
  - Nsc** : -Secteur de site classé

Echelle :

1/4000

Document conforme à celui annexé à la DCM du 27/02/2025 portant approbation de la Déclaration de Projet emportant mise en compatibilité du PLU.



**E.Space & TERRitoires**  
2, place des Tricotteries  
54230 CHALIGNY  
03.83.50.53.87