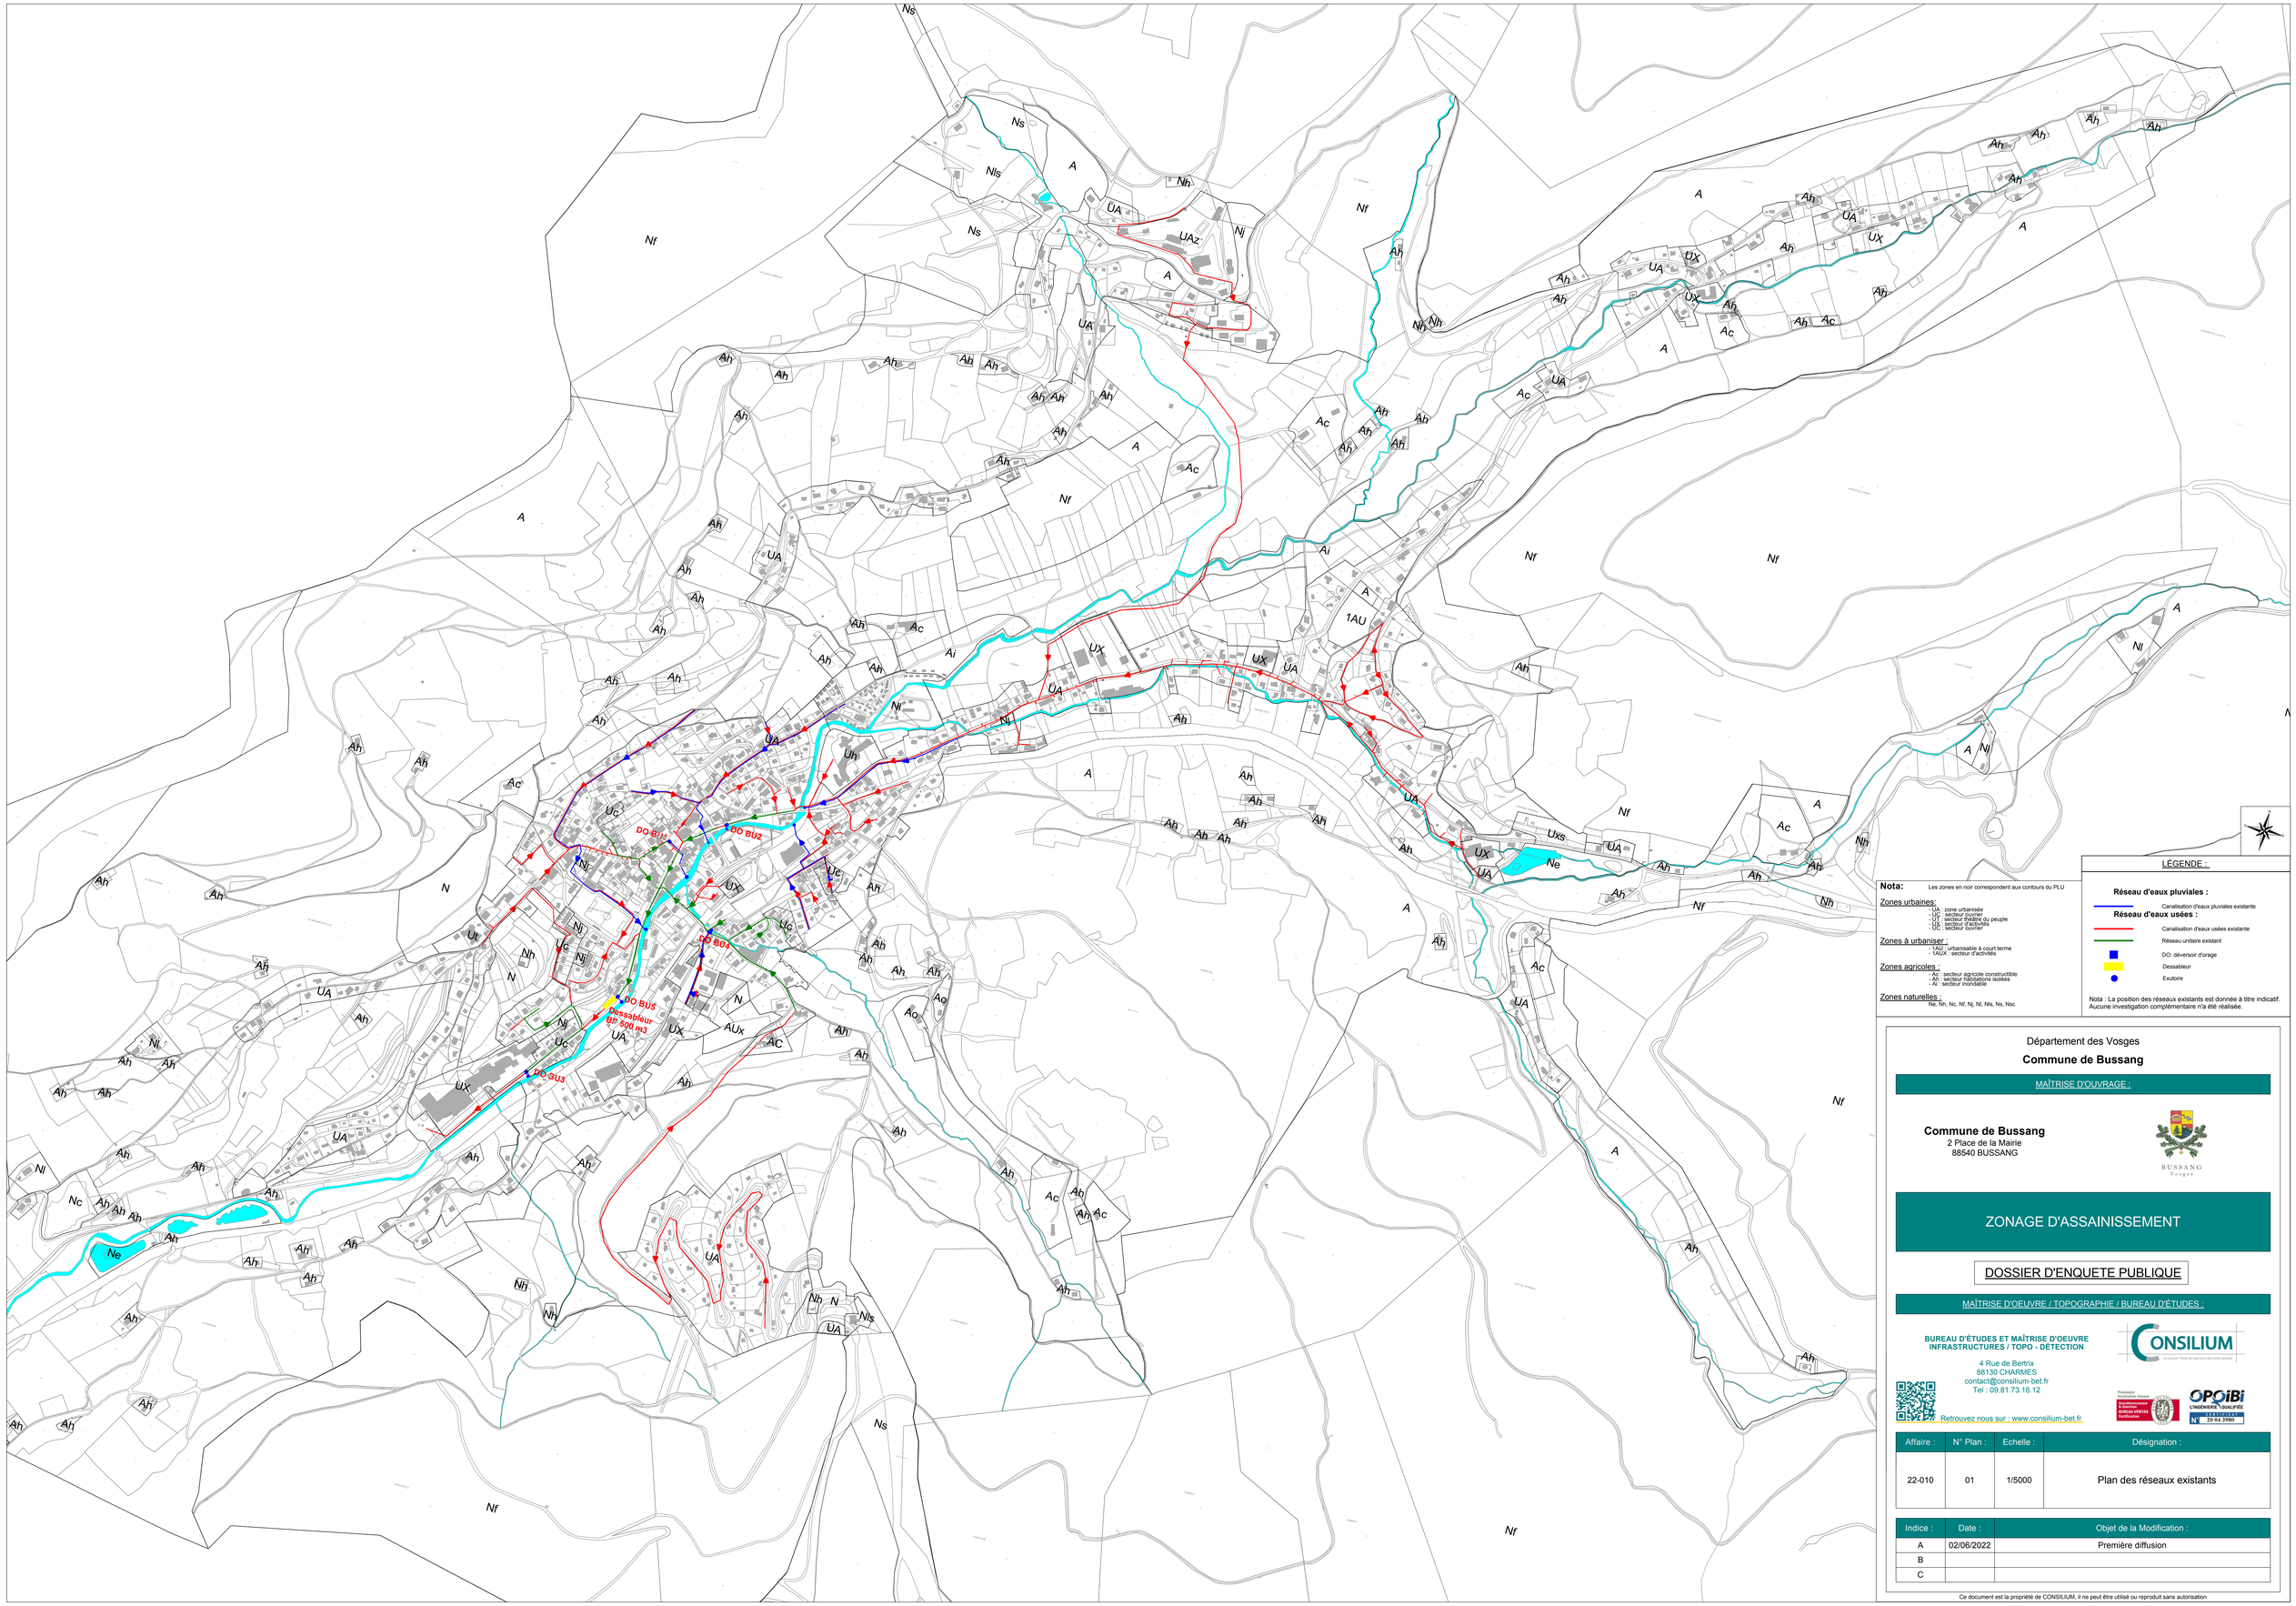

Nota: Les zones en noir correspondent aux contours du PLU

Zones urbaines:
- UA : zone urbanisée
- UZ : secteur ouvrier
- UT : secteur théâtre du peuple
- UX : secteur d'activités
- UZ : secteur ouvrier

Zones à urbaniser :
- 1AU : urbanisable à court terme
- 1AUX : secteur d'activités

Zones agricoles :
- Ac : secteur agricole constructible
- Ah : secteur habitations isolées
- Ai : secteur inondable

Zones naturelles :
Ne, Nh, Nc, Nf, Nj, Nl, Nls, Nls, Nsc

LÉGENDE :

Réseau d'eaux pluviales :
- Canalisation d'eaux pluviales existante

Réseau d'eaux usées :
- Canalisation d'eaux usées existante
- Réseau unitaire existant
- DO, déversoir d'orage
- Dessableur
- Exutoire

Nota : La position des réseaux existants est donnée à titre indicatif. Aucune investigation complémentaire n'a été réalisée.

Département des Vosges

Commune de Bussang

MAÎTRISE D'OUVRAGE :

Commune de Bussang
2 Place de la Mairie
88540 BUSSANG

BUSSANG
Vosges

ZONAGE D'ASSAINISSEMENT

DOSSIER D'ENQUETE PUBLIQUE

MAÎTRISE D'OEUVRE / TOPOGRAPHIE / BUREAU D'ÉTUDES :

BUREAU D'ÉTUDES ET MAÎTRISE D'OEUVRE INFRASTRUCTURES / TOPO - DÉTECTION

4 Rue de Bertrix
88130 CHARMES
contact@consilium-bet.fr
Tel : 09.81.73.16.12

Retrouvez nous sur : www.consilium-bet.fr

CONSILIUM
Le savoir-faire au service de votre projet

Prestataire localisation réseaux
Environnement Sécurité BUREAU VERITAS Certification

OPQIBI L'INGÉNIERIE QUALIFIÉE
LABEL ISO 29 04 3990

Affaire :	N° Plan :	Echelle :	Désignation :
22-010	01	1/5000	Plan des réseaux existants

Indice :	Date :	Objet de la Modification :
A	02/06/2022	Première diffusion
B		
C		

Ce document est la propriété de CONSILIUM, il ne peut être utilisé ou reproduit sans autorisation