


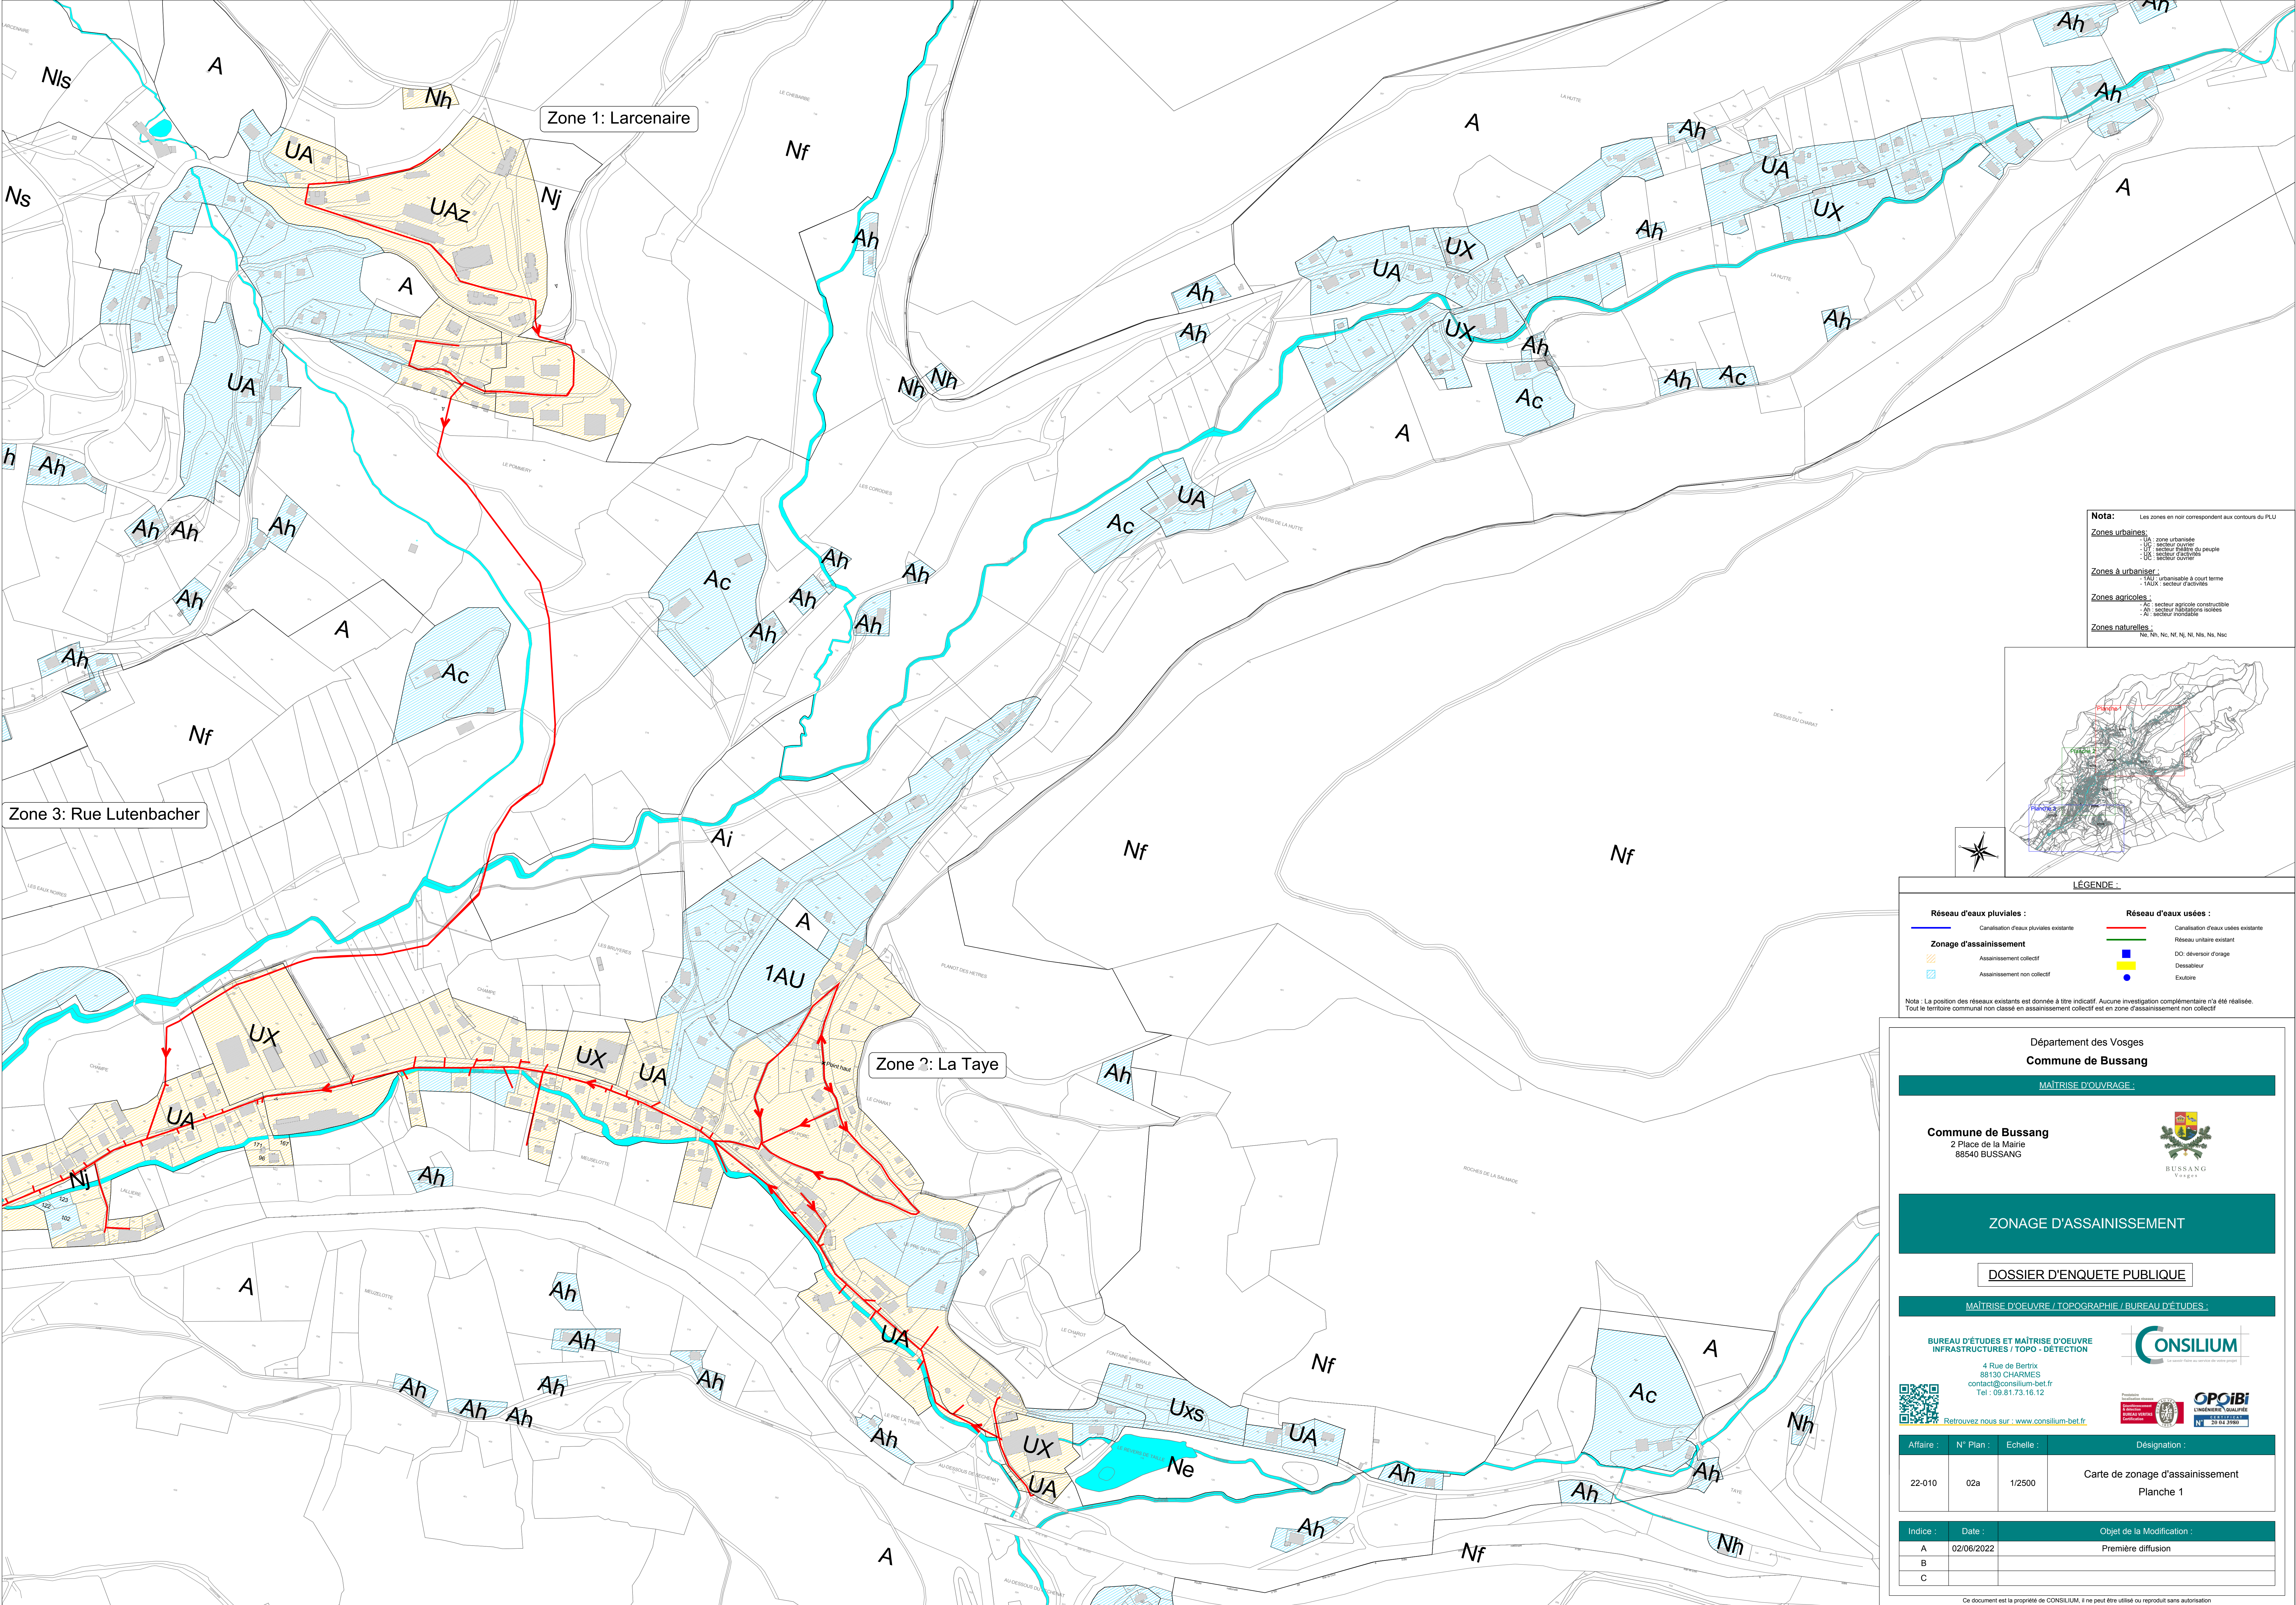

Nota: Les zones en noir correspondent aux contours du PLU

Zones urbaines:

- UA : zone urbanisée

Zones à urbaniser :



- 1AU : urbanisable à court terme

Zones agricoles :

- Ac : secteur agricole constructible

Zones naturelles :


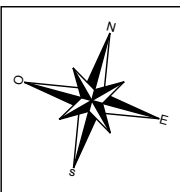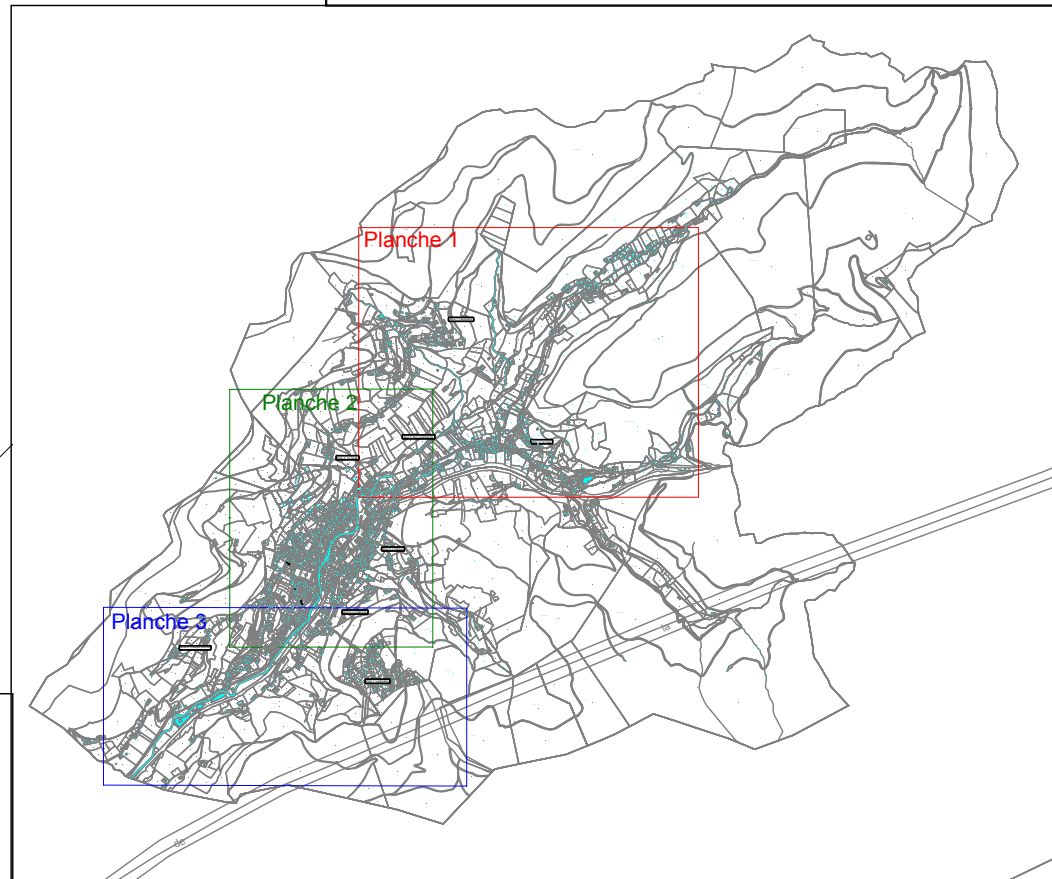

LÉGENDE :

- | | |
|---|---------------------------------------|
| Réseau d'eaux pluviales : | Réseau d'eaux usées : |
| Canalisations d'eaux pluviales existantes | Canalisations d'eaux usées existantes |
| Zonage d'assainissement | Réseau unitaire existant |
| Assainissement collectif | D.O. déversoir d'orage |
| Assainissement non collectif | Dessableur |
| | Exutoire |

Nota : La position des réseaux existants est donnée à titre indicatif. Aucune investigation complémentaire n'a été réalisée. Tout le territoire communal non classé en assainissement collectif est en zone d'assainissement non collectif

Département des Vosges

Commune de Bussang

MATRISE D'OUVRAGE :

Commune de Bussang
2 Place de la Mairie
88540 BUSSANG



ZONAGE D'ASSAINISSEMENT

DOSSIER D'ENQUETE PUBLIQUE

MATRISE D'OEUVRE / TOPOGRAPHIE / BUREAU D'ETUDES :

BUREAU D'ETUDES ET MATRISE D'OEUVRE
INFRASTRUCTURES / TOPO - DETECTION

4 Rue de Bertrix
88130 CHARMES
contact@consilium-bet.fr
Tel : 09 81 73 16 12



Retrouvez nous sur : www.consilium-bet.fr



Affaire :	N° Plan :	Echelle :	Désignation :
22-010	02a	1/2500	Carte de zonage d'assainissement Planche 1

Indice :	Date :	Objet de la Modification :
A	02/06/2022	Première diffusion
B		
C		