


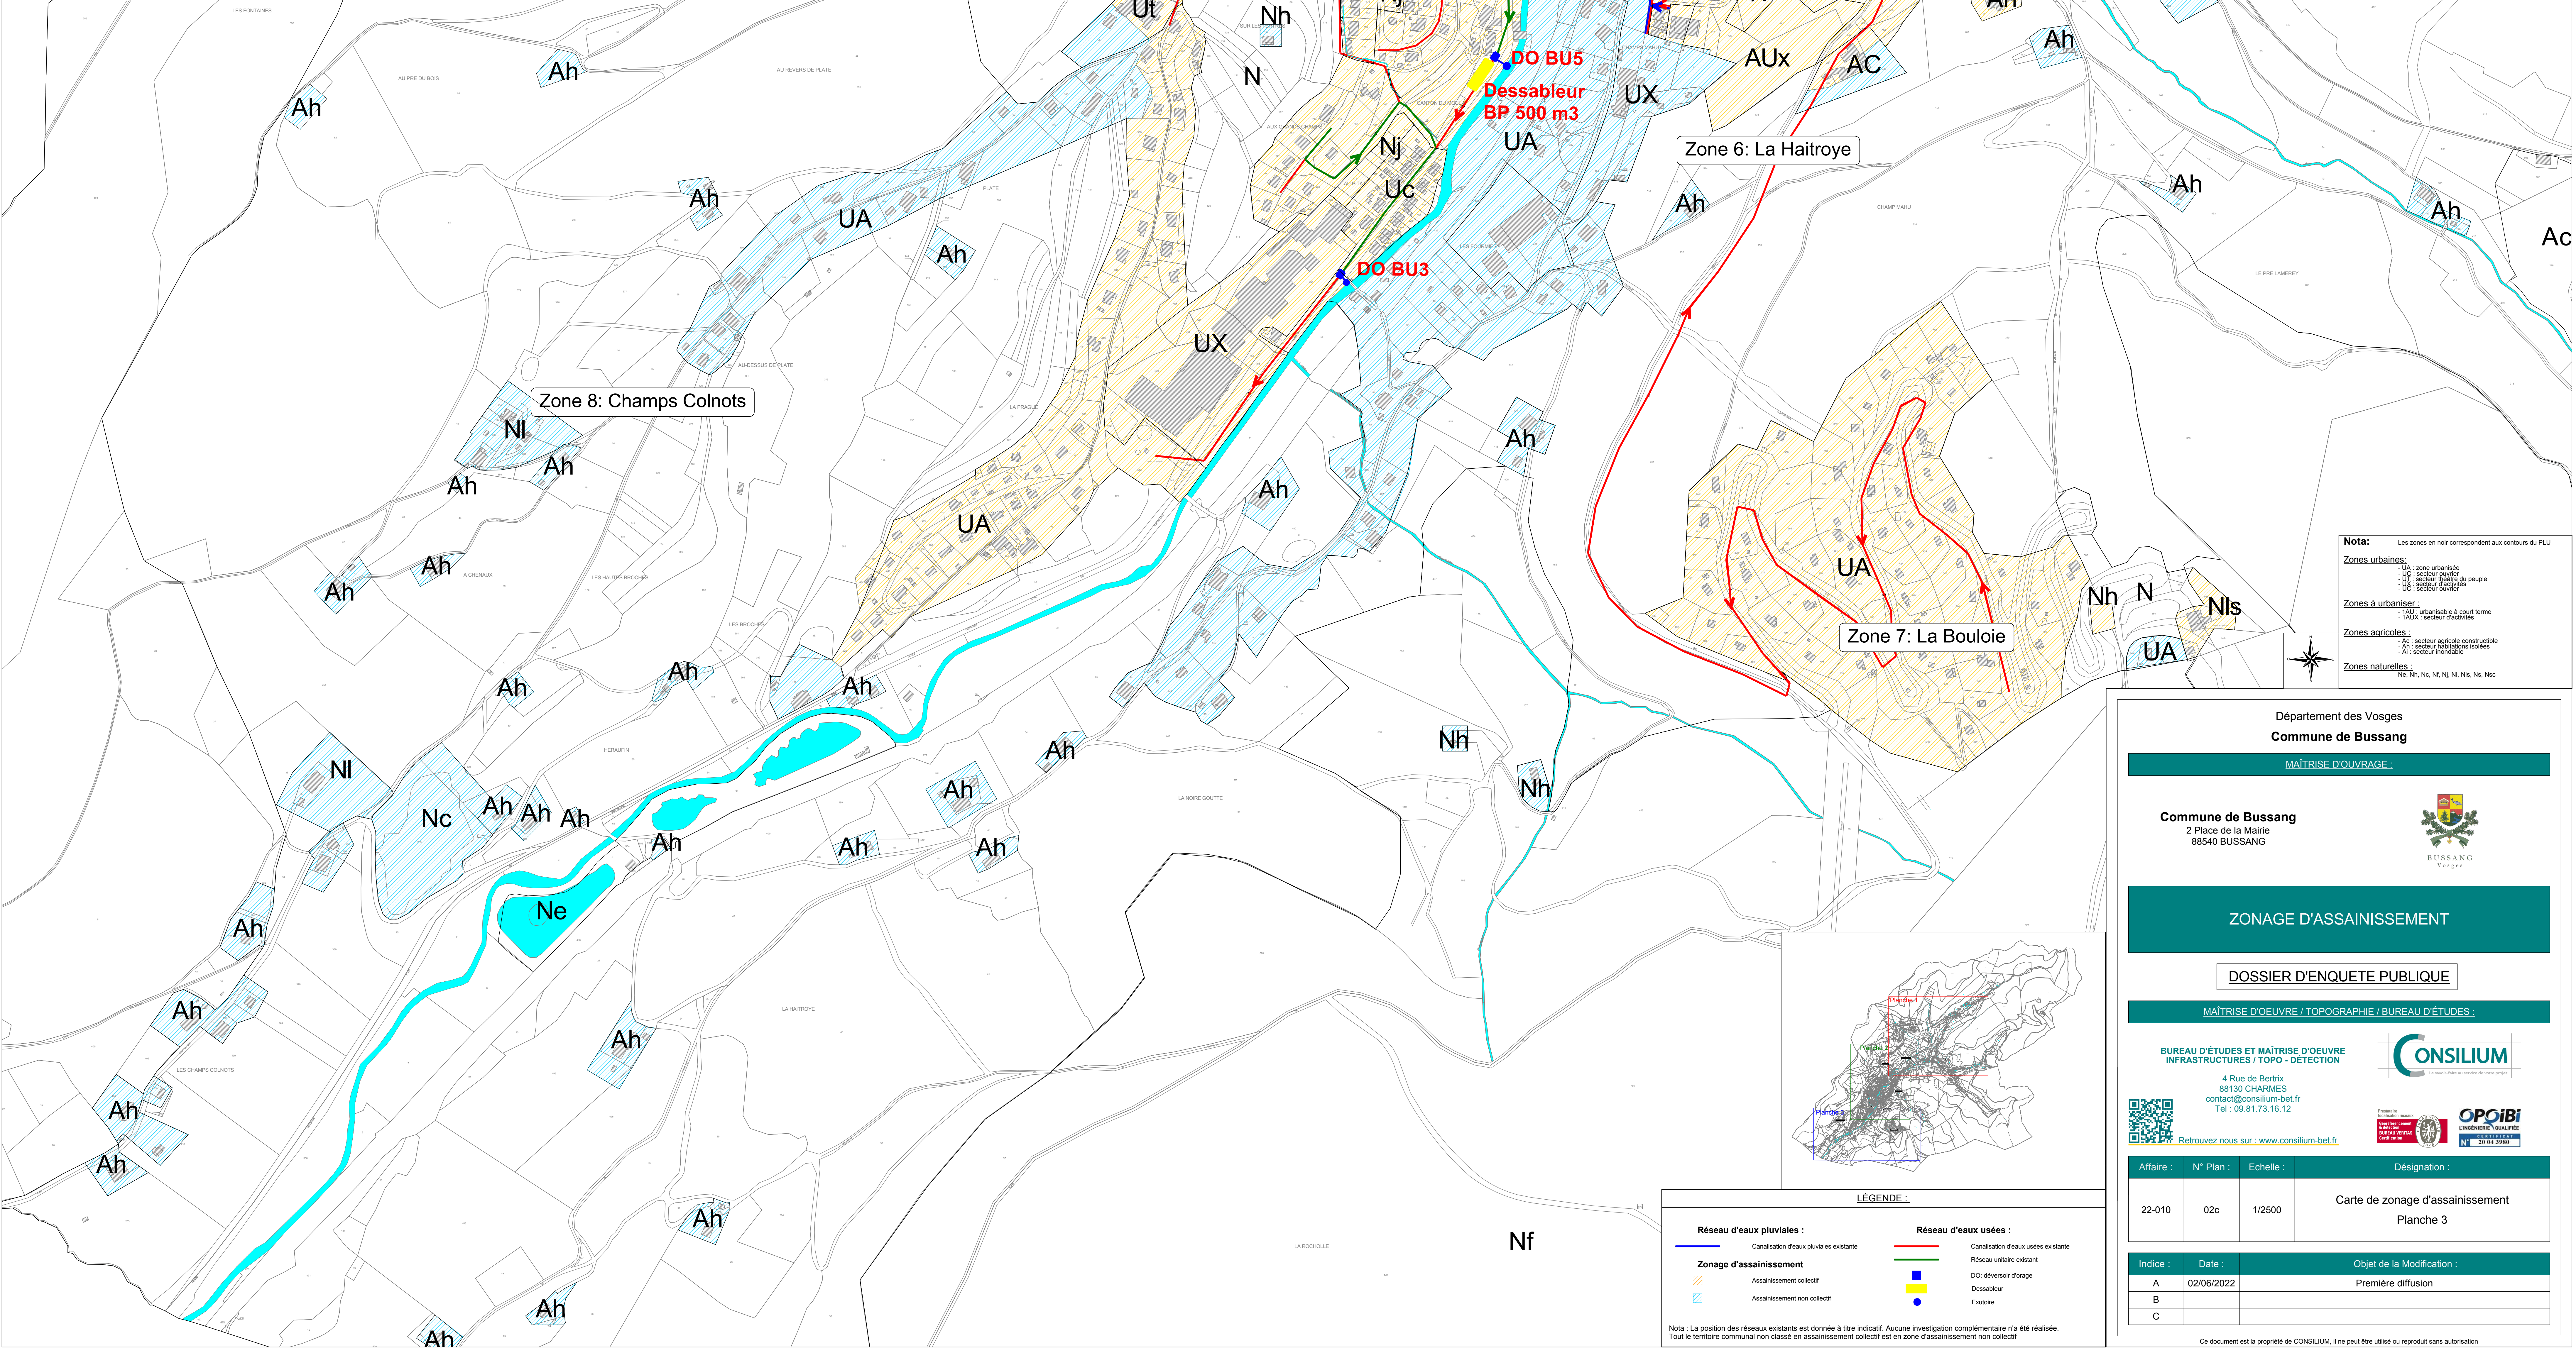

Département des Vosges

Commune de Bussang

MAÎTRISE D'OUVRAGE :

Commune de Bussang

2 Place de la Mairie
88540 BUSSANG

ZONAGE D'ASSAINISSEMENT

DOSSIER D'ENQUETE PUBLIQUE

MAÎTRISE D'OEUVRE / TOPOGRAPHIE / BUREAU D'ETUDES :

BUREAU D'ETUDES ET MAÎTRISE D'OEUVRE
INFRASTRUCTURES / TOPO - DETECTION

4 Rue de Bertrix
88130 CHARMES
contact@consilium-bet.fr
Tel : 09.81.73.16.12

Retrouvez nous sur : www.consilium-bet.fr

Affaire :	N° Plan :	Echelle :	Désignation :
22-010	02c	1/2500	Carte de zonage d'assainissement Planche 3

Indice :	Date :	Objet de la Modification :
A	02/06/2022	Première diffusion
B		
C		

Ce document est la propriété de CONSILIUM, il ne peut être utilisé ou reproduit sans autorisation