


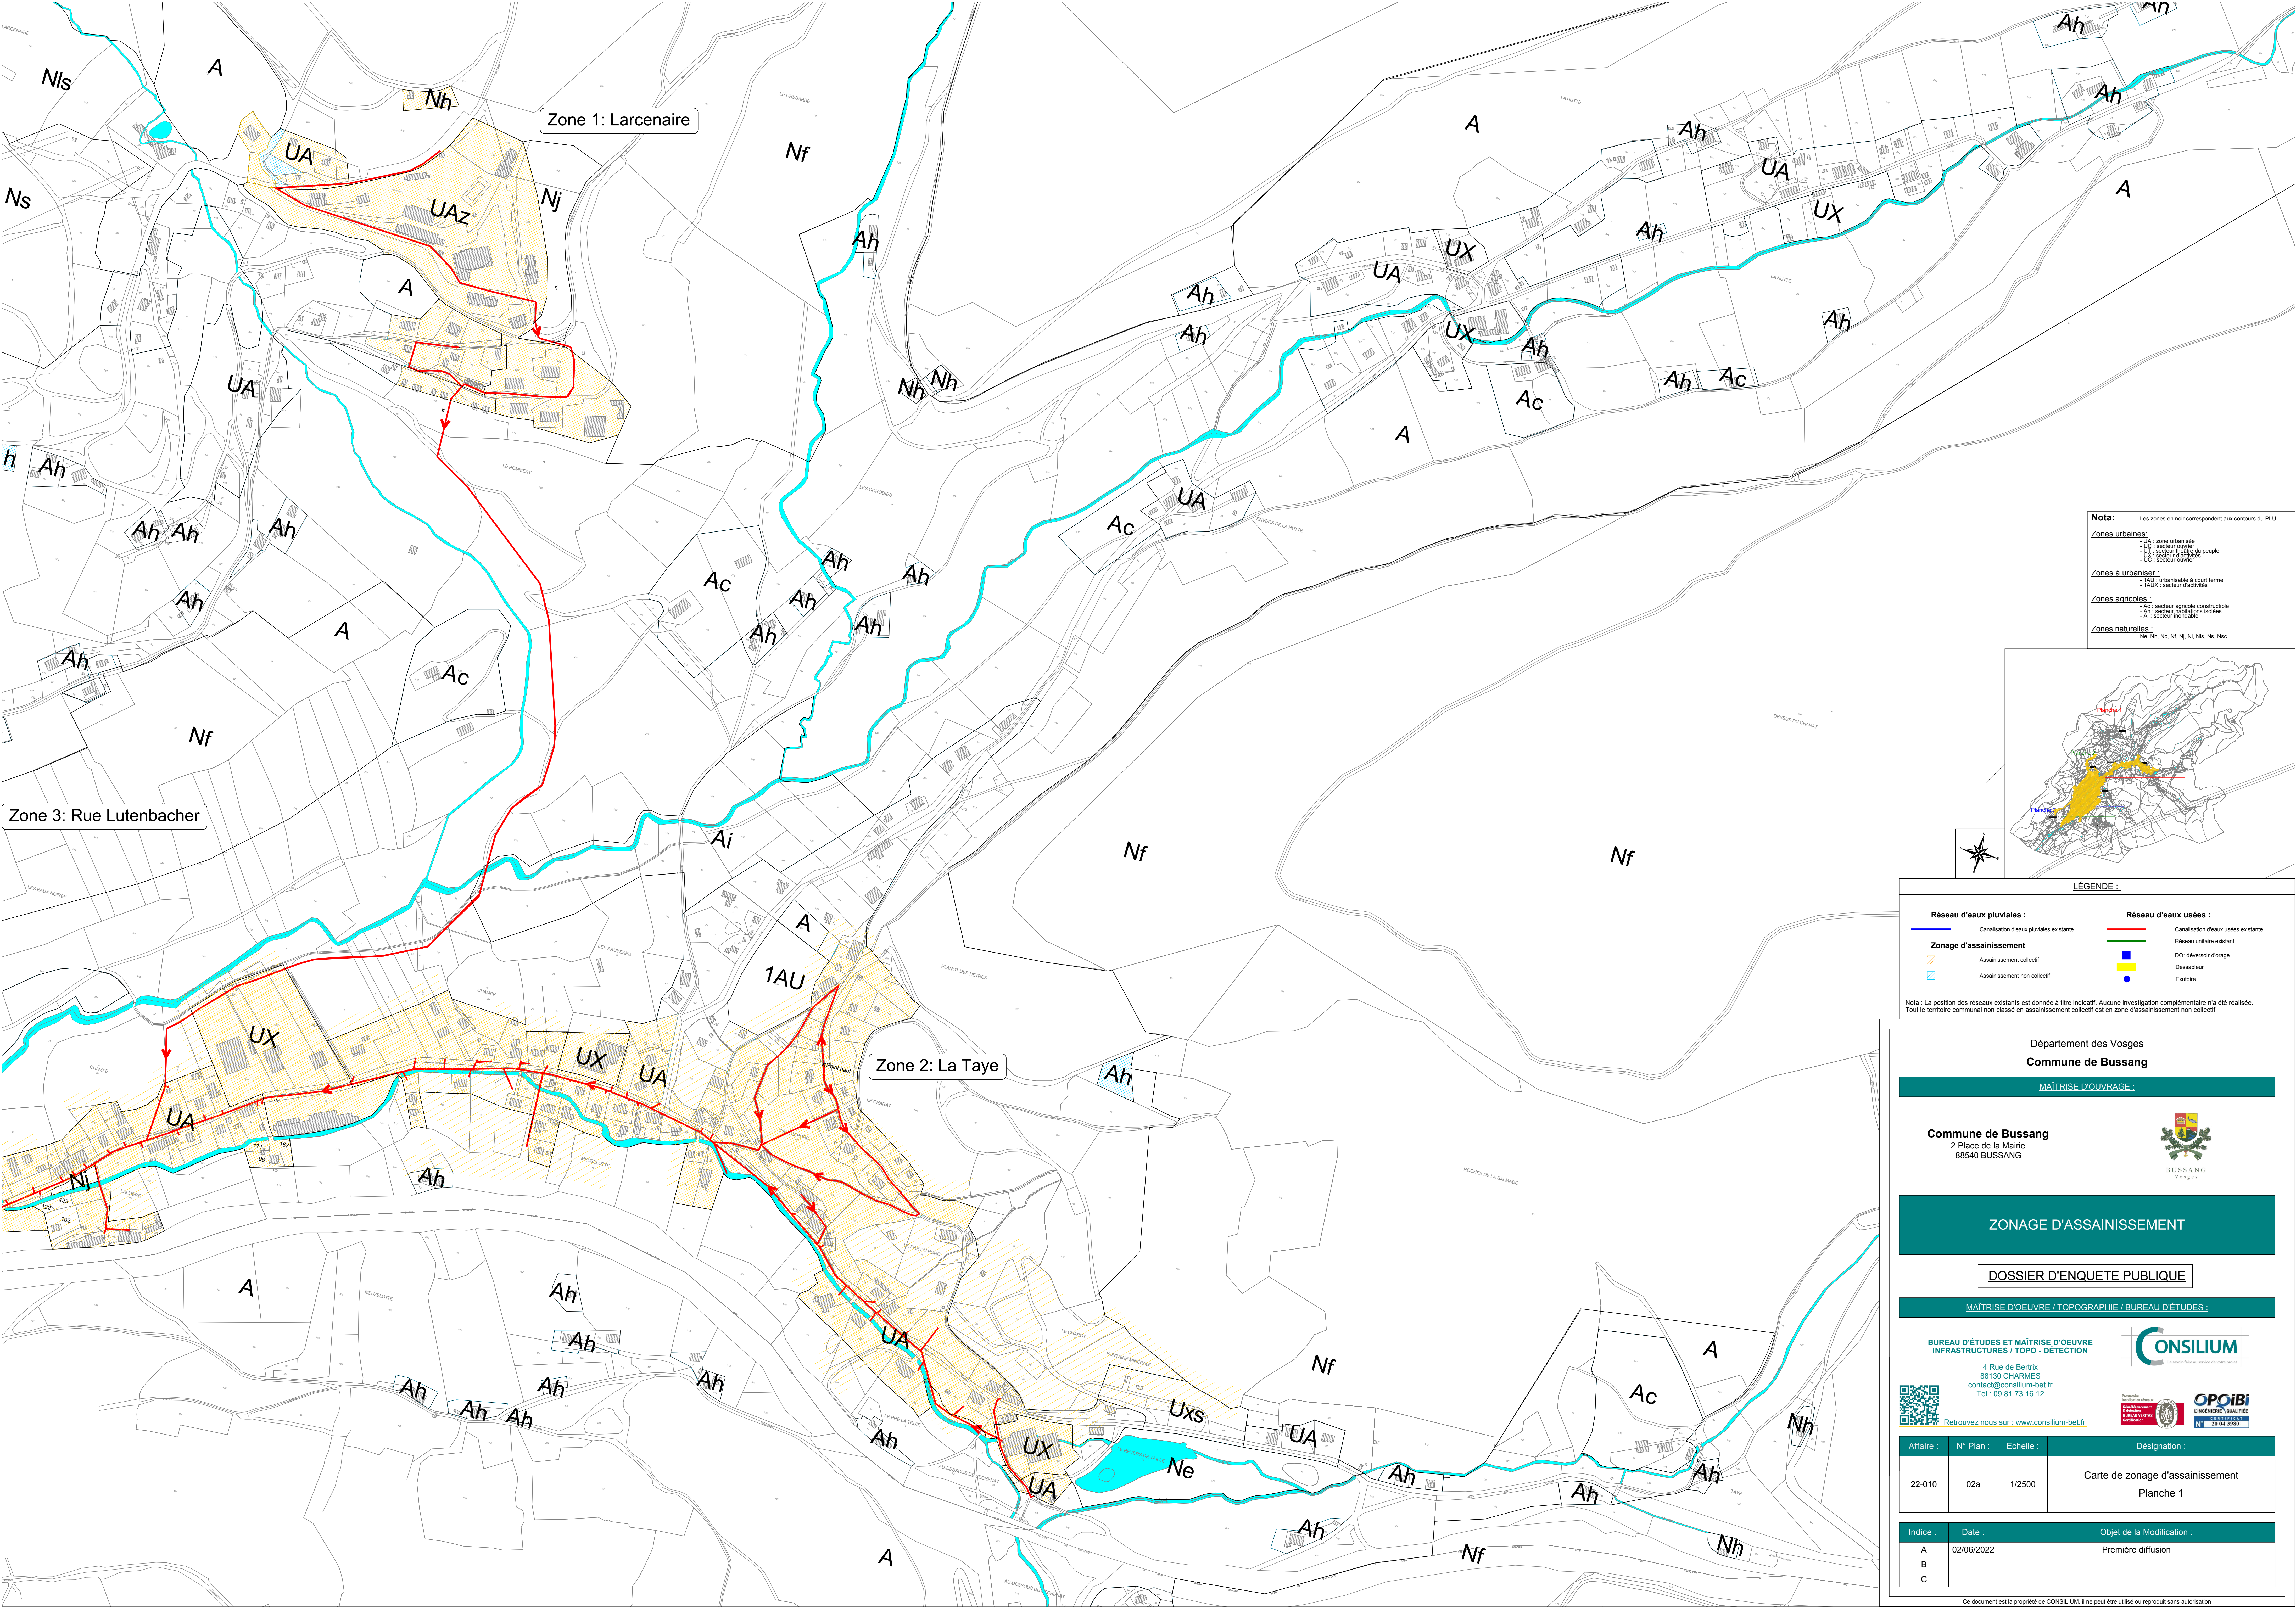

**Nota:** Les zones en noir correspondent aux contours du PLU

**Zones urbaines:**

- UA : zone urbanisée

**Zones à urbaniser :**



- 1AU : urbanisable à court terme
- 1AU : secteur d'activités

**Zones agricoles :**

- Ac : secteur agricole constructible

**Zones naturelles :**


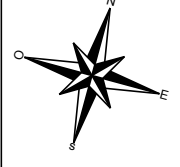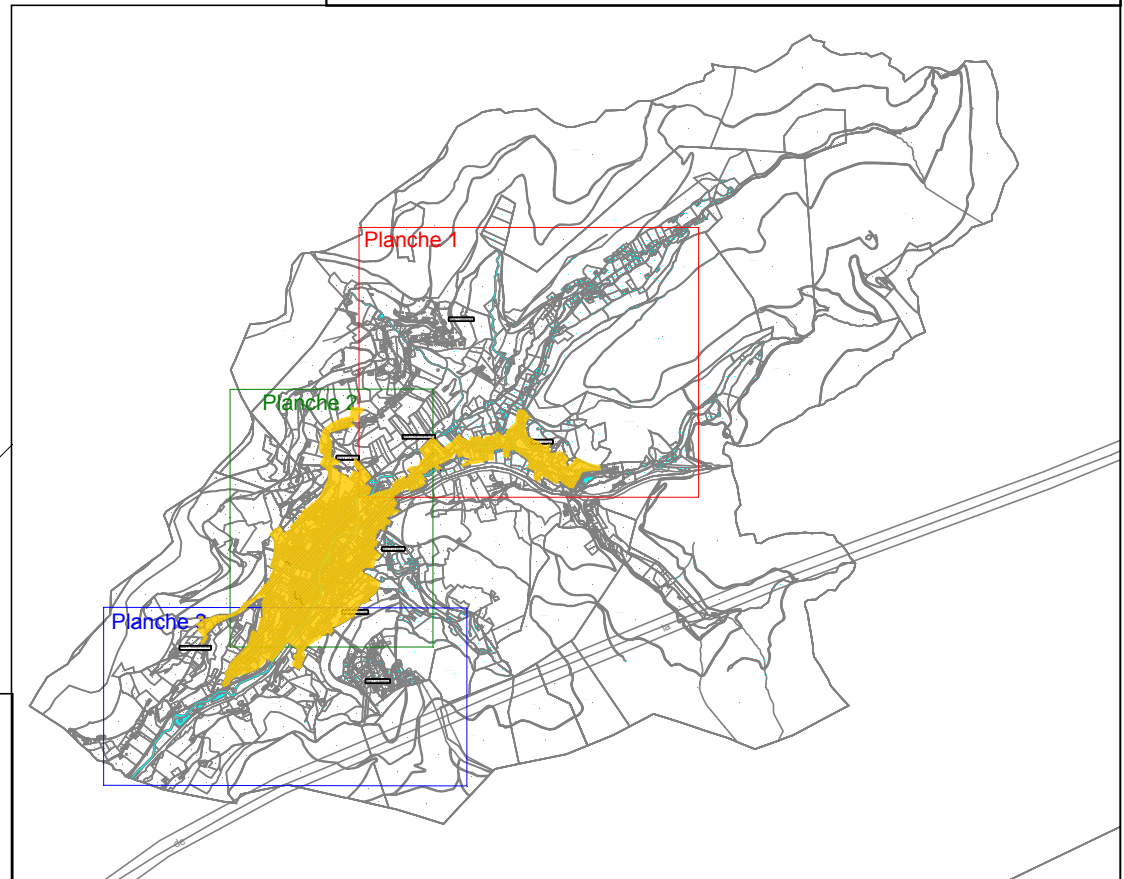

**LÉGENDE :**

- |                                           |                                       |
|-------------------------------------------|---------------------------------------|
| <b>Réseau d'eaux pluviales :</b>          | <b>Réseau d'eaux usées :</b>          |
| Canalisations d'eaux pluviales existantes | Canalisations d'eaux usées existantes |
| <b>Zonage d'assainissement</b>            | Réseau unitaire existant              |
| Assainissement collectif                  | D.O. déversoir d'orage                |
| Assainissement non collectif              | Exutoire                              |

Nota : La position des réseaux existants est donnée à titre indicatif. Aucune investigation complémentaire n'a été réalisée. Tout le territoire communal non classé en assainissement collectif est en zone d'assainissement non collectif

Département des Vosges

Commune de Bussang

**MATRISE D'OUVRAGE :**

Commune de Bussang  
2 Place de la Mairie  
88540 BUSSANG



**ZONAGE D'ASSAINISSEMENT**

**DOSSIER D'ENQUETE PUBLIQUE**

**MATRISE D'OEUVRE / TOPOGRAPHIE / BUREAU D'ETUDES :**

BUREAU D'ETUDES ET MATRISE D'OEUVRE

INFRASTRUCTURES / TOPO - DETECTION

4 Rue de Bertrix  
88130 CHARMES  
contact@consilium-bet.fr  
Tel : 09 81 73 16 12



Retrouvez nous sur : [www.consilium-bet.fr](http://www.consilium-bet.fr)



| Affaire : | N° Plan : | Echelle : | Désignation :                                 |
|-----------|-----------|-----------|-----------------------------------------------|
| 22-010    | 02a       | 1/2500    | Carte de zonage d'assainissement<br>Planche 1 |

| Indice : | Date :     | Objet de la Modification : |
|----------|------------|----------------------------|
| A        | 02/06/2022 | Première diffusion         |
| B        |            |                            |
| C        |            |                            |